


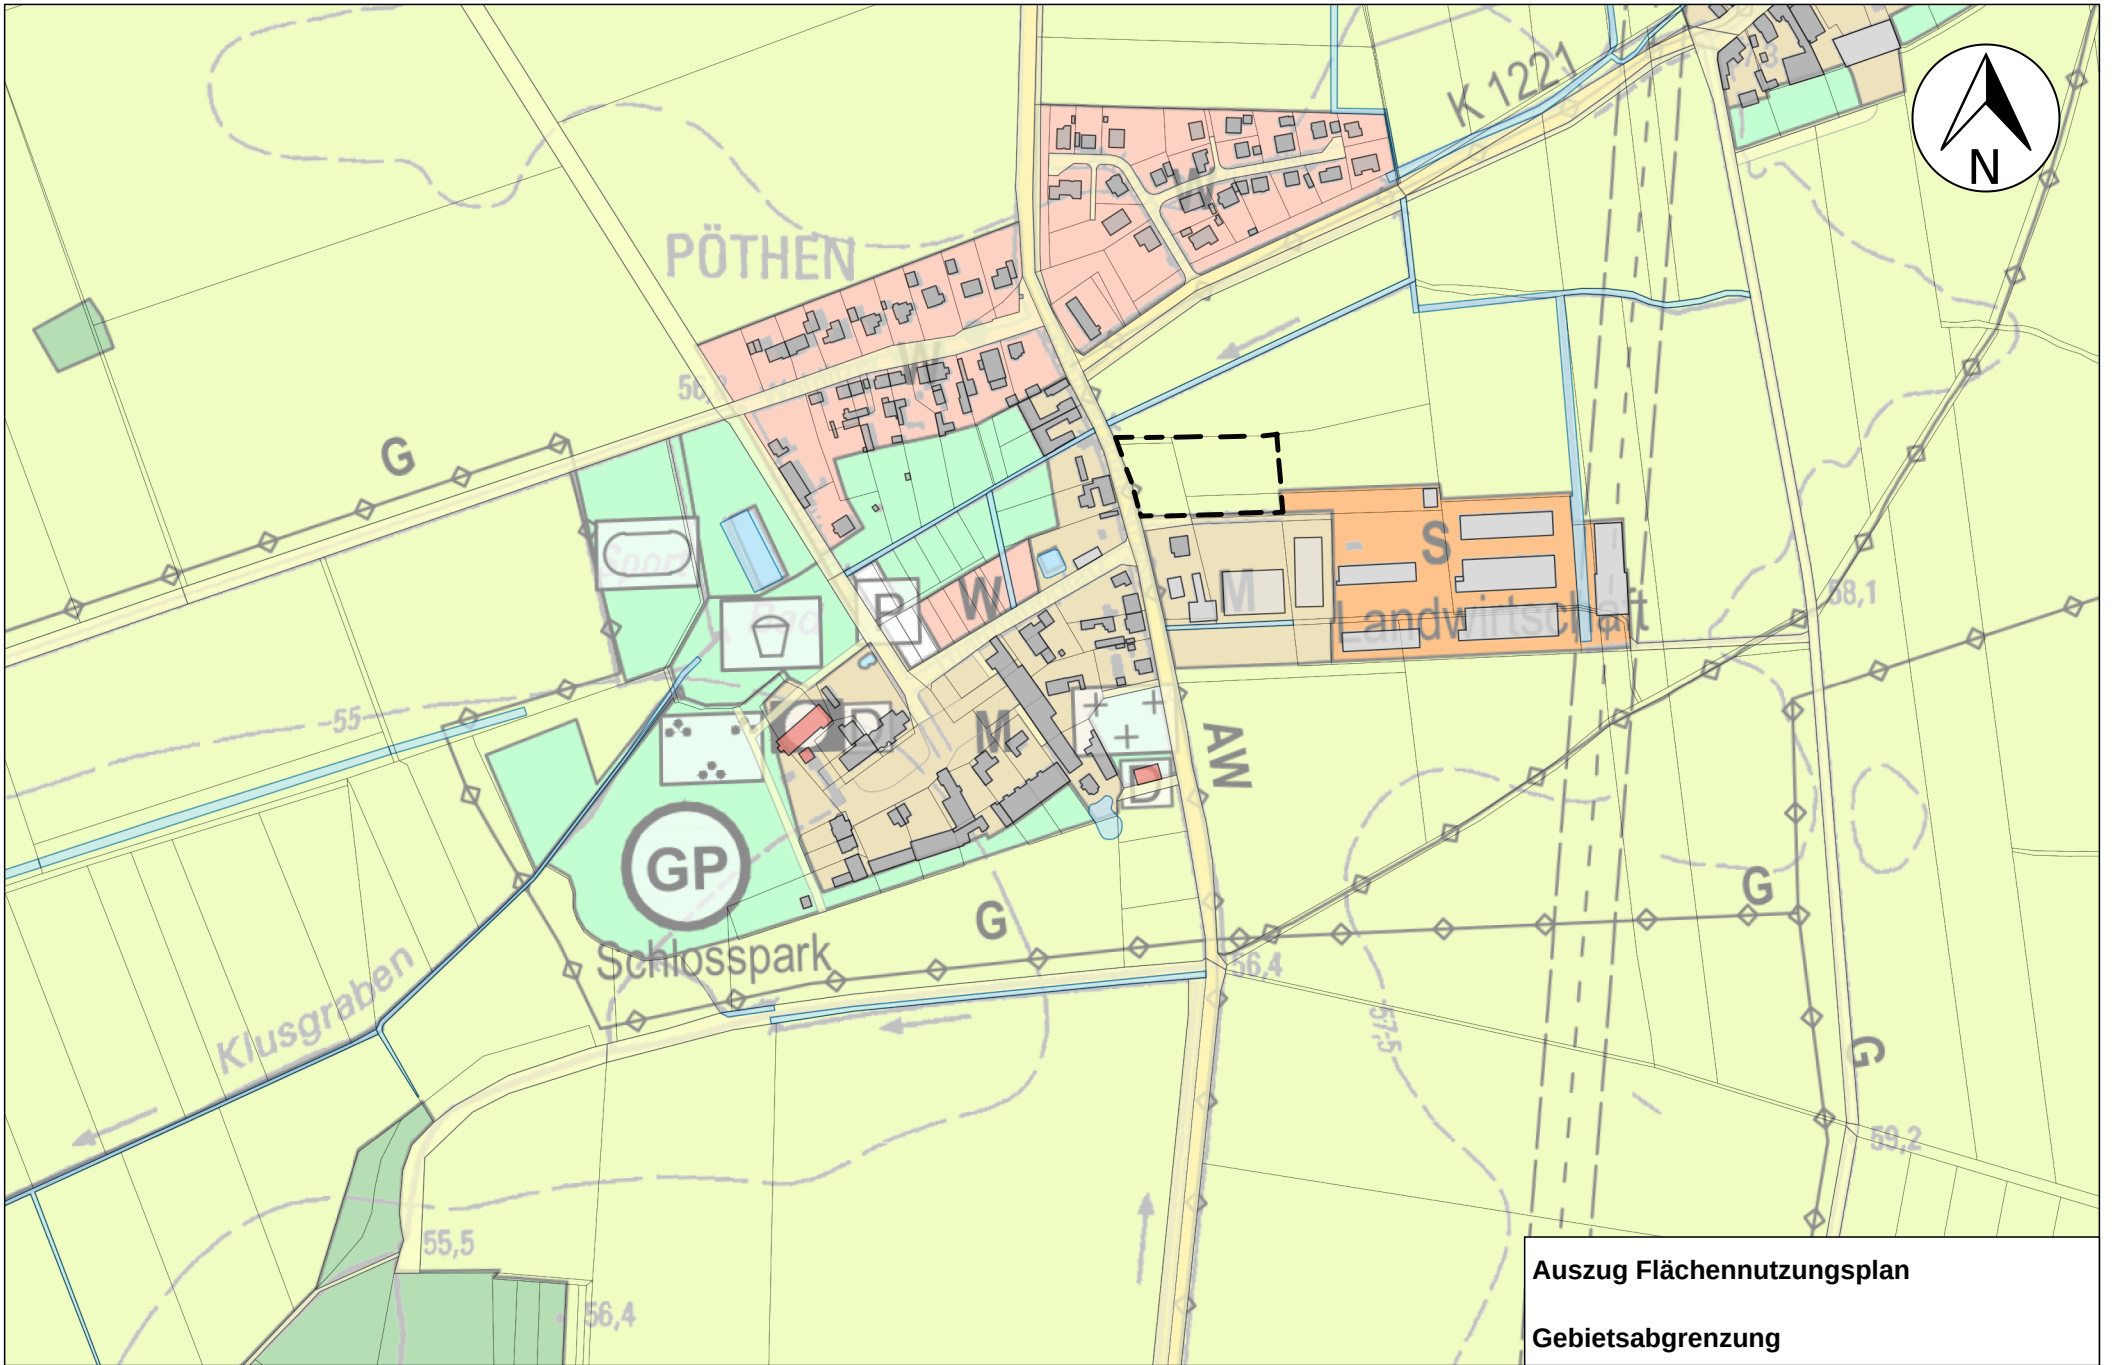

Auszug Flächennutzungsplan

Gebietsabgrenzung